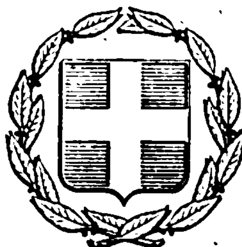


ΕΦΗΜΕΡΙΣ ΤΗΣ ΚΥΒΕΡΝΗΣΕΩΣ
ΤΗΣ ΕΛΛΗΝΙΚΗΣ ΔΗΜΟΚΡΑΤΙΑΣ

ΕΝ ΑΘΗΝΑΙΣ ΤΗι 18 ΝΟΕΜΒΡΙΟΥ 1978 | ΤΕΥΧΟΣ ΤΕΤΑΡΤΟΝ | ΑΡΙΘΜΟΣ ΦΥΛΛΟΥ 604

ΠΕΡΙΕΧΟΜΕΝΑ

ΠΟΛΕΟΔΟΜΙΑ

ΑΠΟΦΑΣΕΙΣ

ΠΟΛΕΟΔΟΜΙΑ

ΑΠΟΦΑΣΕΙΣ

Ἀριθ. Η. 12371 (1)

Περὶ ἐγκρίσεως τροποποιήσεως ἐγκεκριμένου ρυμοτομικοῦ σχεδίου πόλεως Αἰγίου: α) στὸ Ο.Τ. 110 μεταξὺ τῶν ὁδῶν Βασ. Γεωργίου καὶ Ἁγίου Ἀνδρέου καὶ β) προέκταση τῆς ὁδοῦ Ι. Μασσηνέζη.

Ο ΝΟΜΑΡΧΗΣ ΑΧΑΪΑΣ

Ἔχοντας ὑπόψη:

1. Τὶς διατάξεις τοῦ Νόμου 3200/55 «περὶ διοικητικῆς ἀποκεντρώσεως» καὶ τὶς ἴδιες τοῦ ἀπὸ 28.6.1955 Β.Δ. «περὶ ἐξαιρέσεως ἀπὸ τῆς ἁρμοδιότητος τῶν Νομαρχῶν μερικῶν ἀντικειμένων, ἁρμοδιότητος τοῦ Ὑπουργείου Δημοσίων Ἔργων.
2. Τὶς διατάξεις τοῦ 532/70 Ν.Δ. «περὶ συμπληρώσεως τῶν διατάξεων περὶ διοικητικῆς ἀποκεντρώσεως».
3. Τὶς διατάξεις τοῦ 712/70 Β.Δ.
4. Τὴν Α7/16/11/7.10.70 κοινὴ ἀπόφαση τῶν Ὑπουργῶν Προεδρίας Κυβερνήσεως Ἐσωτερικῶν καὶ Δημοσίων Ἔργων «περὶ Ὀργανώσεων τῶν Περιφερειακῶν Ὑπηρεσιῶν τοῦ Ὑπουργείου Δημοσίων Ἔργων».
5. Τὴν Α. 111814/13.10.1970 ἐγκ. Α. 311 Ὑπουργ. Δημοσίων Ἔργων περὶ ἐφαρμογῆς τῶν διατάξεων περὶ ἀποκεντρώσεως ἁρμοδιοτήτων.
6. Τὶς διατάξεις τοῦ ἀπὸ 17.7.1923 Ν.Δ. «περὶ σχεδίων πόλεων».
7. Τὶς σχετικὲς διατάξεις τοῦ Γ.Ο.Κ.
8. Τὸ ἀπὸ 28.9.1874 Δ/γμα α) στὸ Ο.Τ. 110 μεταξὺ τῶν ὁδῶν Βασ. Γεωργίου καὶ Ἁγίου Ἀνδρέου ρυμοτομικοῦ σχεδίου πόλεως Αἰγίου καὶ β) προέκταση τῆς ὁδοῦ Ι. Μασσηνέζη.
9. Τὶς διατάξεις τοῦ Ν.Δ. 1018/1971/Φ.Ε.Κ. 220 τ.Α' 1.11.71 περὶ τροποποιήσεως καὶ συμπληρώσεως 73/78, 131/78, 314/1968 κ.λ.π.
10. Τὶς ἀποφάσεις τοῦ Δημοτικοῦ Συμβουλίου Αἰγίου μὲ τὶς ὁποῖες προτείνεται ἡ τροποποίηση τοῦ ἐγκεκριμένου ρυμοτομικοῦ σχεδίου τῆς πόλεως Αἰγίου α) στὸ Ο.Τ. 110 μεταξὺ τῶν ὁδῶν Βασ. Γεωργίου καὶ Ἁγίου Ἀνδρέου β) προέκταση τῆς ὁδοῦ Ι. Μασσηνέζη.
11. Τὴν ἀπὸ 23 Ἰουνίου 1978 βεβαίωση τοῦ Δήμου Αἰγίου ὅτι ἀπὸ τὴν προτεινομένη τροποποίηση οὔτε μία ἀρτία ἰδιοκτησία γίνεται μὴ ἀρτία καὶ ὅτι καμμιὰ ἔνσταση δὲν ὑποβλήθηκε κατὰ τῆς 73/78, 131/78 ἀποφάσεως τοῦ Δημοτικοῦ Συμβουλίου Αἰγίου.
12. Τὸ ἀπὸ Ἀπρίλιο 1978 τοπογραφικὸ διάγραμμα.
13. Τὸ 3910/26.4.78 ἔγγραφο τοῦ Δήμου μὲ τὶς ἀποδείξεις παραλαβῆς του ἀπὸ τοὺς παροδίους.
14. Τὴ σύμφωνη γνωμοδότηση τοῦ Ν.Σ.Δ.Ε. ἡ ὁποία διατυπώθηκε στὸ 17/31/29.9.78 Πρακτικό του, ἀποφασίζουμε:

Ἐγκρίνουμε τὴν τροποποίηση τοῦ ἐγκεκριμένου ρυμοτομικοῦ σχεδίου τῆς πόλεως Αἰγίου α) στὸ Ο.Τ. 110 μεταξὺ τῶν ὁδῶν Βασ. Γεωργίου καὶ Ἁγίου Ἀνδρέου γιὰ τὴν κατάργηση τοῦ προβλεπομένου δρόμου ἀπὸ τὸ ρυμοτομικὸ σχέδιο πόλεως Αἰγίου ποὺ ἐγκρίθηκε μὲ τὸ Δ/γμα 28.9.1874, ἐπειδὴ δὲν μπορεῖ νὰ χρησιμοποιηθεῖ γιὰ δρόμος κυκλοφορίας ὀχημάτων, μὲ δυσχέρεια δὲ θὰ διέρχονται ἀκόμα καὶ οἱ πεζοί, λόγω τῆς μορφολογίας τοῦ ἐδάφους καὶ β) τὴν προέκταση τῆς ὁδοῦ Ἰωάννη Μεσσηνέζη καὶ τελειώνει στὴν ὁδὸ Ἁγίου Ἀνδρέου καὶ εἰδικότερα ὅπως φαίνονται αὐτὰ στὸ συνημμένο τοπογραφικὸ διάγραμμα τοῦ Ἀρχ/νος Μηχ/κοῦ Χρ. Θανασούλια γιὰ μὲν τὴν α) περίπτωση μὲ μαύρη διακεκομμένη γραμμὴ γιὰ τὴν β) περίπτωση μὲ κόκκινη συνεχῆ γραμμὴ τὸ ὁποῖο εἶναι θεωρημένο ἀπὸ τὸν Προϊστάμενο Τμήματος Πολεοδομικῶν Ἐφαρμογῶν τῆς Δ.Τ.Υ.Ν. Ἀχαΐας.

Ἡ ἀπόφαση αὐτὴ μαζὶ μὲ τὸ διάγραμμα νὰ δημοσιευθεῖ στὴν Ἐφημερίδα τῆς Κυβερνήσεως.

Πάτραι, 12 Ὀκτωβρίου 1978

Ὁ Νομάρχης
ΝΙΚ. ΧΑΝΟΣ

ΤΡΟΠΟΠΟΙΗΣΙΣ ΡΥΜΟΤΟΜΙΚΟΥ ΣΧΕΔΙΟΥ ΠΟΛΕΩΣ ΑΙΓΙΟΥ

ΚΛ. 1:500

ΑΙΓΙΟΝ

ΥΠΟΜΝΗΜΑ

Νο	ΟΝΟΜΑΤΕΠΩΝΥΜΟΝ Ιδιοκτήτου
1	Αγγελική σύζ. Παν. Δούκα
2	Κων/νος Οικονομόπουλος
3	Νικόλαος Β. Μπρόπουλος (κληρ.)
4	Μαρία χήρ. Β. Παπαδοπούλου (κληρ.)
5	Μαρία Ι. Κοντολάτου
6	Ευδοξία χήρα Κ. Αναστασόπουλου
7	Γεώργ. σύζ. Αλέξ. Θανασούλια

ΣΥΜΒΟΛΙΣΜΟΙ

———	οικοδομική γραμμή
— — —	τμήμα οδού προς τροποποίηση
—·—·—	όρια ιδιοκτησιών

ΑΙΓΙΟΝ ΑΠΡΙΛΙΟΣ 1978

Ο ΜΗΧΑΝΙΚΟΣ

ΧΡΙΣΤΟΣ Ι. ΘΑΝΑΣΟΥΛΙΑΣ
ΑΡΧΙΤΕΚΤΩΝ ΜΗΧΑΝΙΚΟΣ

Βεβαιούται

Βεβαιούται ότι σύμφωνα...

13 Μαΐου 1978

Ἀριθ. 5153 (2)

Περὶ καθορισμοῦ χώρου «Δημοτικοῦ Σχολείου» καὶ «Ἐθνικοῦ Παιδικοῦ Σταθμοῦ» στὸ Δῆμο Κουφαλίων στὸ Ν. Θεσσαλονίκης.

Ο ΝΟΜΑΡΧΗΣ ΘΕΣΣΑΛΟΝΙΚΗΣ

Ἔχοντας ὑπόψη :

1. Τὶς διατάξεις τοῦ ἀπὸ 17 Ἰουλίου 1923 Ν. Δ/τος. «περὶ σχεδίων πόλεων κ.λπ.» ὅπως μεταγενέστερα τροποποιήθηκαν καὶ συμπληρώθηκαν.

2. Τὶς διατάξεις τοῦ Ν. 3200/55 «περὶ Διοικητικῆς ἀποκεντρώσεως» ὅπως τροποποιήθηκαν καὶ συμπληρώθηκαν μεταγενέστερα.

3. Τὶς διατάξεις τοῦ Α.Ν. 314/68 «περὶ παροχῆς εἰς τὸν Ὑπουργὸν Β.Ε. καὶ τοὺς Νομάρχας ἁρμοδιότητος ἐπὶ θεμάτων ἐγκρίσεως, ἐπεκτάσεως ἢ τροποποιήσεως σχεδίων πόλεων καὶ κωμῶν, ὅπως τροποποιήθηκαν μὲ τὸ Ν.Δ. 1018/1971.

4. Τὴν 16/76 ἀπόφαση τοῦ Δημοτικοῦ Συμβουλίου Κουφαλίων, μὲ τὴν ὁποία προτείνεται ὁ καθορισμὸς χώρων γιὰ τὴν ἀνέγερση Δημ. Σχολείου καὶ Ἐθνικοῦ Παιδικοῦ Σταθμοῦ.

5. Τὴν 34 384/27.7.78 πράξη γνωμοδοτήσεως τοῦ Περιφερειακοῦ Συμβουλίου Δημ. Ἔργων (Τμῆμα Ν. Θεσ/νίκης), μὲ τὴν ὁποία αὐτὸ γνωμοδοτεῖ ὁμόφωνα γιὰ τὸν καθορισμὸ χώρων γιὰ τὴν ἀνέγερση τοῦ Δημ. Σχολείου καὶ Ἐθνικοῦ Παιδικοῦ Σταθμοῦ, ἀποφασίζουμε :


1. Ἐγκρίνουμε τὸν καθορισμὸ τοῦ 249 οἰκοπέδου σὰν χώρου γιὰ τὴν ἀνέγερση Δημοτικοῦ Σχολείου καὶ τοῦ 319 οἰκοπέδου σὰν χώρου γιὰ τὴν ἀνέγερση Ἐθνικοῦ παιδικοῦ σταθμοῦ.

2. Καθορίζουμε τοὺς ὅρους δομήσεως τῶν πιὸ πάνω χώρων ὡς ἑξῆς : Σύστημα δομήσεως «πανταχόθεν ἐλεύθερο», κάλυψη 40 %, ἀριθμὸς ὀρόφων 2 (δύο), μέγιστο ὕψος 9 (ἐννέα) μέτρα.

Θεσσαλονίκη, 14 Ὀκτωβρίου 1978

Ὁ Νομάρχης Θεσσαλονίκης
ΚΩΝΣΤΑΝΤΙΝΟΣ Δ. ΠΥΛΑΡΙΝΟΣ

ΝΟΜΑΡΧΙΑ ΘΕΣΣΑΛΟΝΙΚΗΣ
ΔΙΕΥΘΥΝΣΗ ΠΟΛΕΟΔΟΜΙΑΣ
ΚΑΘΟΡΙΣΜΟΣ ΧΩΡΟΥ ΓΙΑ ΤΗΝ
ΑΝΕΓΕΡΣΗ 2ου ΔΗΜ. ΣΧΟΛΕΙΟΥ
ΣΤΟ ΔΗΜΟ ΚΟΥΦΑΛΙΩΝ
ΚΛ. 1:1000

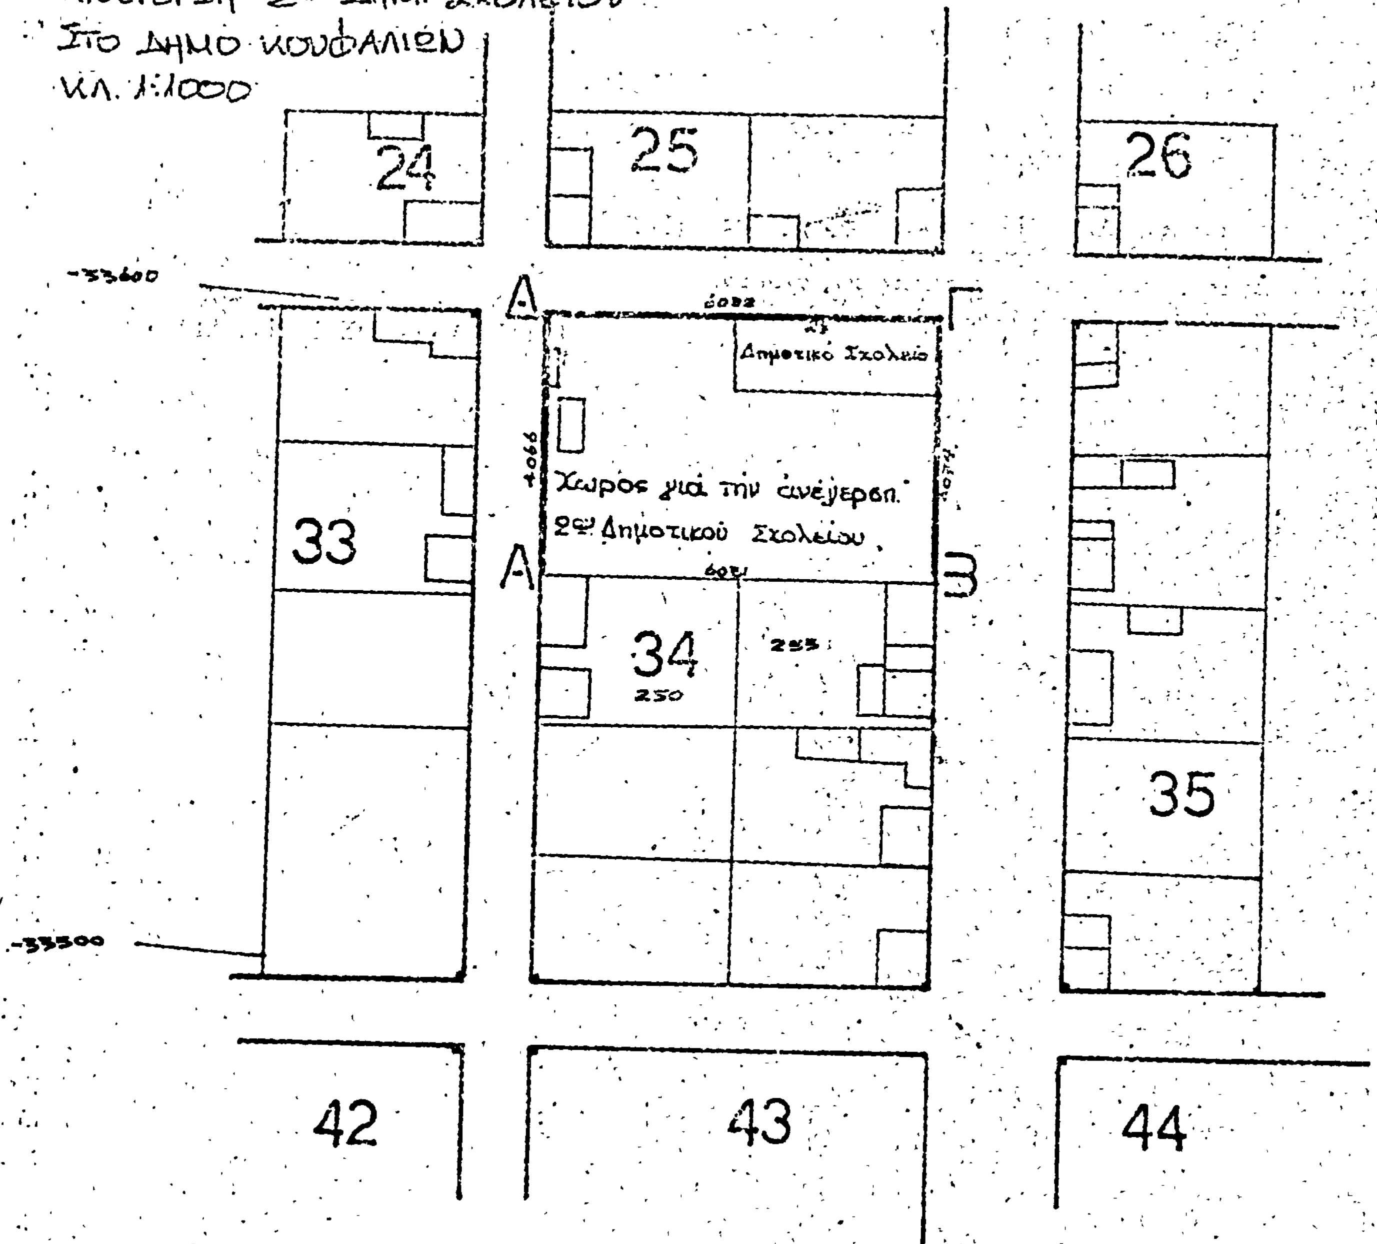

Ο Δ/ντής Πολεοδομίας

Γ. ...αμόπουλος


...2ο

5153/14-10-78 Απόφαση

Η.Ο-ΘΣΣ.

ΝΟΜΑΡΧΙΑ ΘΕΣΣΑΛΟΝΙΚΗΣ
ΔΙΕΥΘΥΝΣΗ ΠΟΛΕΟΔΟΜΙΑΣ

ΚΑΘΟΡΙΣΜΟΣ ΧΩΡΟΥ ΓΙΑ
ΤΗΝ ΑΝΕΓΕΡΣΗ ΕΘΝΙΚΟΥ
ΠΑΙΔΙΚΟΥ ΣΤΑΘΜΟΥ
ΣΤΟ ΔΗΜΟ ΚΟΥΦΑΛΙΩΝ
ΚΛ. 1:1000

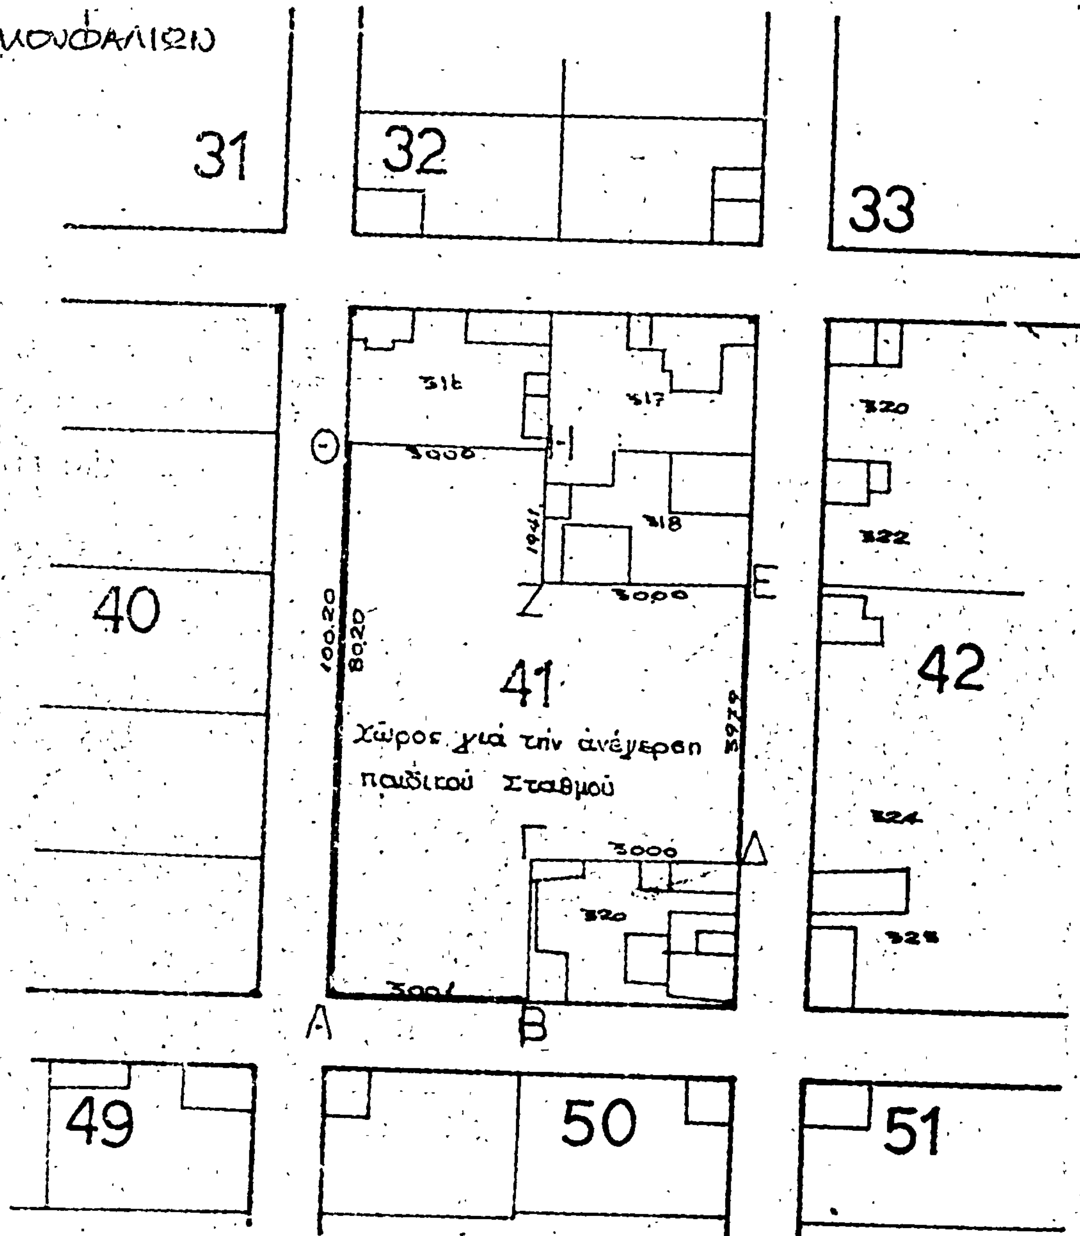

Ὁ Δ/ντής Πολεοδομίας

Γ. Γεωργακόπουλος

Τό παρόν διάγραμμα συνοδεύει τήν ... ἀρ.
5153/14-10-78 Απόφαση
ἔγγραφον τῆς ... Τεχν. Ὑπηρ.
ΝΟ - ΘΕΣ.
Ὁ Δ/ντής Τεχν. Ὑπηρ.

Ἀριθ. 81976 (3)

Περὶ ἰδιωτικῆς παρόδου εἰς Βόλον Ν. Μαγνησίας προϋφισταμένης τοῦ ἔτους 1923.

Ο ΝΟΜΑΡΧΗΣ ΜΑΓΝΗΣΙΑΣ

Ἔχοντες ὑπ' ὄψει :

1. Τὰς διατάξεις τῆς παρ. 4 τοῦ ἄρθρ. 20 τοῦ ἀπὸ 17.7.23 Ν. Δ/τος «περὶ σχεδίων πόλεων κ.λ.π.».

2. Τὰς διατάξεις τοῦ Ν. 3200/55 «περὶ διοικητικῆς ἀποκεντρώσεως» ὡς συνεπληρώθησαν διὰ τοῦ ὑπ' ἀρ. 532/70 Ν. Δ/τος «περὶ συμπληρώσεως τῶν διατάξεων περὶ διοικητικῆς ἀποκεντρώσεως».

3. Τὰς διατάξεις τοῦ εἰς ἐκτέλεσιν τοῦ ὑπ' ἀρ. 532/70 Ν. Δ/τος ἐκδοθέντος ὑπ' ἀρ. 712/70 Β. Δ/τος «περὶ καθορισμοῦ τῶν διατηρουμένων ὑπὲρ τοῦ Ὑπουργοῦ Δημοσίων Ἔργων ἁρμοδιοτήτων» ὡς συνεπληρώθησαν καὶ ἐτροποποιήθησαν διὰ τῶν ὑπ' ἀρ. 677/71 καὶ 198/72 Β. Δ/των.

Ἰδόντες δέ :

1. Τὴν ἀπὸ 11.9.1978 αἴτησιν τοῦ Κίμωνος Πανταζῆ κλπ. αἰτουμένου τὴν ἔκδοσιν ἀποφάσεως διὰ τὴν σχηματισθεῖσαν πρὸ τοῦ ἔτους 1923 πάροδον ἀνώνυμον κειμένην ἐντὸς τοῦ οἰκοδομικοῦ τετραγώνου τοῦ περικλειομένου ὑπὸ τῶν ὁδῶν Κωνσταντᾶ, Γαμβέτα, Γαζῆ καὶ Ὄγλ. τοῦ ἐγκεκριμένου σχεδίου πόλεως Βόλου.

2. Τὸ συμβόλαιο 5653/3.1.1914 Συμβολαιογράφου Βόλου Ἀποστόλου Σφέτσου, εἰς τὸ ὁποῖο ἀναφέρεται ὡς ὅριον ἡ ὑπ' ὄψιν πάροδος.

3. Τὴν ὑπ' ἀριθ. 16232/6.9.1978 βεβαίωσιν τοῦ Δήμου Βόλου βεβαιοῦντος ὅτι ἡ πάροδος προϋφίστατο τοῦ ἔτους 1923.

4. Τὸ ἀπὸ Σεπτεμβρίου 1978 τοπογραφικὸν διάγραμμα τοῦ Ἀρχ/νος Μηχ/κοῦ Νίκου Ἐμμανουηλίδη θεωρηθὲν ὑπὸ τοῦ Δ/ντοῦ Τ.Υ.Ν.Μαγνησίας.

5. Τὴν ὑπ' ἀρ. 24/3.10.78 Θέμα 6 Πρᾶξιν τοῦ Νομαρχιακοῦ Συμβουλίου Δημοσίων Ἔργων Ν. Μαγνησίας, ἀποφαινόμεθα :


Ὅτι ἡ σχηματισθεῖσα, ἰδιωτικῇ πρωτοβουλίᾳ, ἐντὸς τοῦ ἐγκεκριμένου σχεδίου πόλεως Βόλου πάροδος ἀνώνυμος κειμένη ἐντὸς τοῦ οἰκοδομικοῦ τετραγώνου τοῦ περικλειομένου ὑπὸ τῶν ὁδῶν Κωνσταντᾶ, Γαμβέτα, Γαζῆ καὶ Ὄγλ. ὡς εἰδικώτερον ἀπεικονίζεται αὕτη εἰς τὸ θεωρηθὲν ὑπὸ τοῦ Δ/ντοῦ Τεχνικῶν Ὑπηρεσιῶν Νομοῦ Μαγνησίας τοπογραφικὸν διάγραμμα, προϋφίστατο τοῦ Ν. Δ/τος 17.7.23 «περὶ σχεδίων πόλεων κλπ.» μετὰ τὴν ἰσχὺν δὲ τούτου οὐδεμία αὔξησις τοῦ ἀρχικῶς σχηματισθέντος κοινοχρήστου χώρου ἔλαβεν χώραν.

Ἡ παροῦσα δημοσιευθήτω διὰ τῆς Ἐφημερίδος τῆς Κυβερνήσεως.

Ἐν Βόλῳ τῇ 11 Ὀκτωβρίου 1978

Ὁ Νομάρχης

Ι. ΚΑΛΟΓΕΙΤΟΝΑΣ

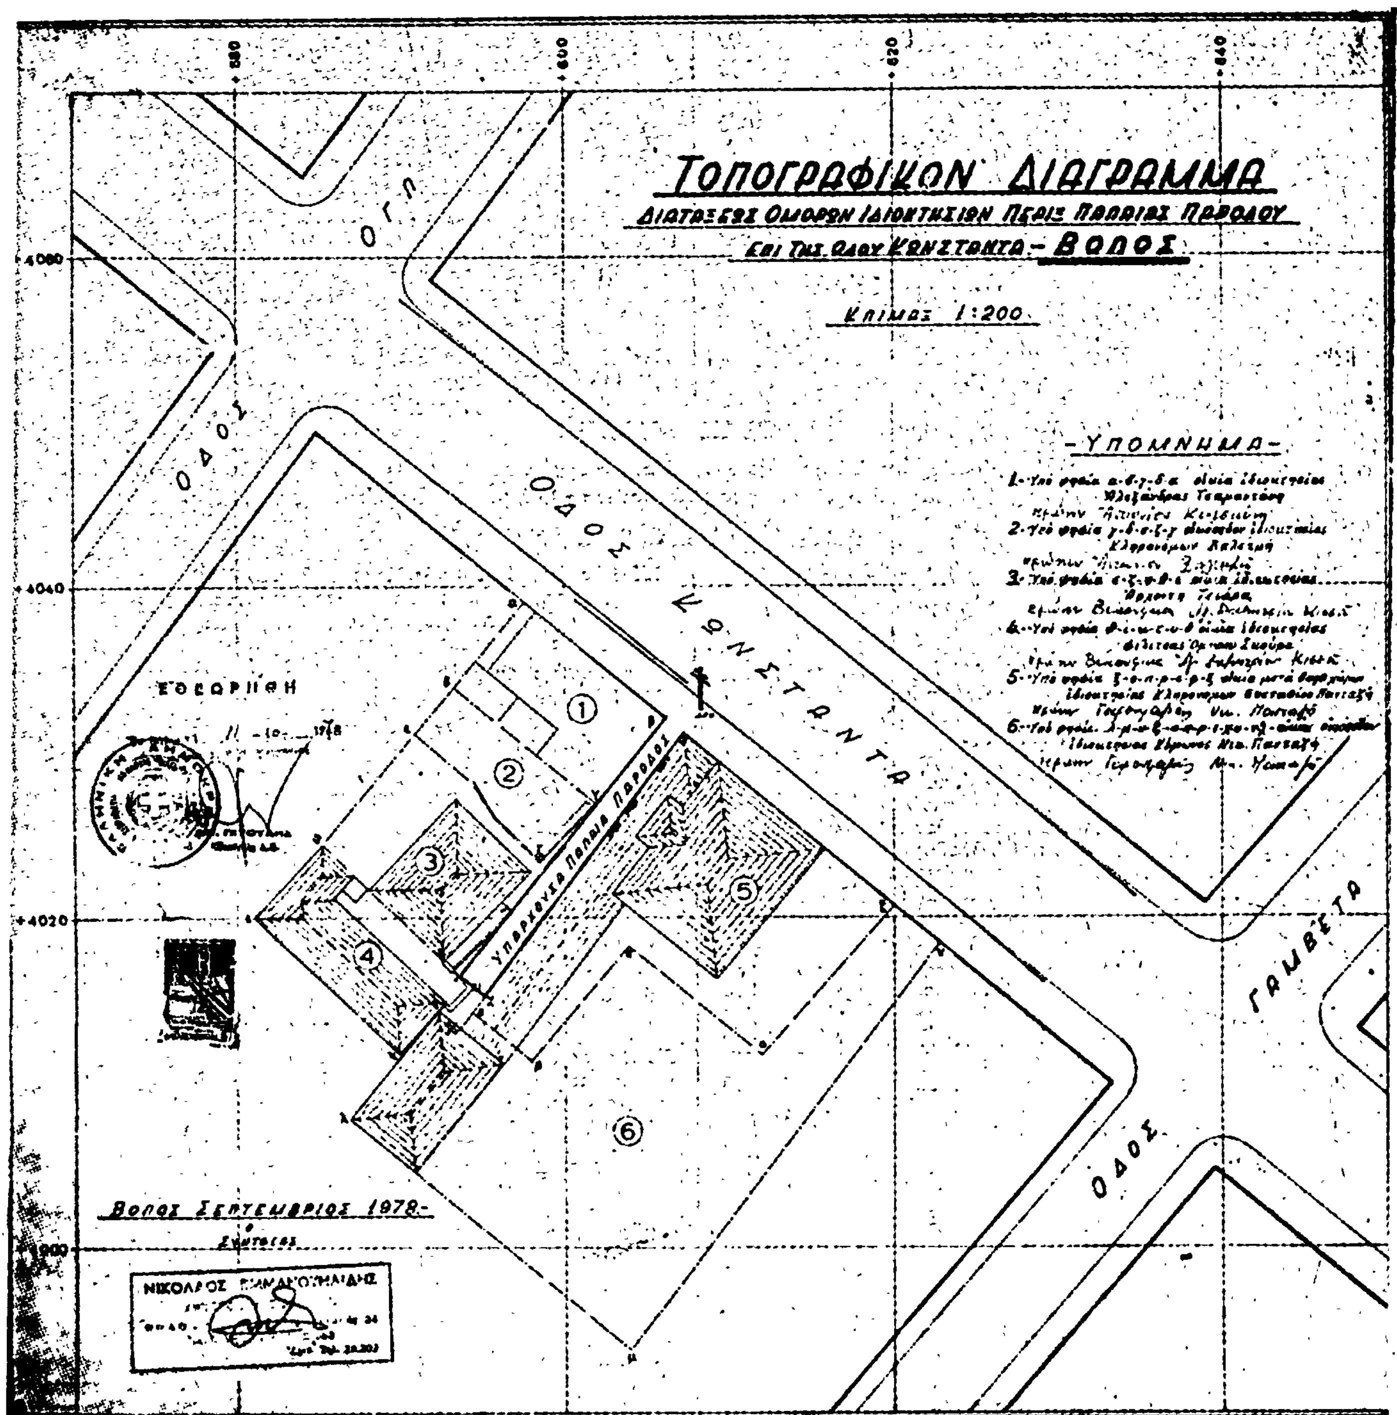
ΤΟΠΟΓΡΑΦΙΚΟΝ ΔΙΑΓΡΑΜΜΑ
ΔΙΑΤΑΞΕΩΣ ΟΜΟΡΩΝ ΙΔΙΟΚΤΗΣΙΩΝ ΠΕΡΙΞ ΠΑΛΑΙΑΣ ΠΑΡΟΔΟΥ
ΕΠΙ ΤΗΣ ΟΔΟΥ ΚΩΝΣΤΑΝΤΑ - ΒΟΛΟΣ
Κλίμαξ 1:200
-ΥΠΟΜΝΗΜΑ-
ΟΔΟΣ ΚΩΝΣΤΑΝΤΑ
ΟΔΟΣ ΓΑΜΒΕΤΑ
ΟΔΟΣ ΟΓΠ
ΥΠΑΡΧΟΥΣΑ ΠΑΛΑΙΑ ΠΑΡΟΔΟΣ
ΕΘΕΩΡΗΘΗ
Βόλος Σεπτέμβριος 1978
ΝΙΚΟΛΑΟΣ

Η ΓΕΝΙΚΗ ΔΙΕΥΘΥΝΣΗ ΤΟΥ ΕΘΝΙΚΟΥ ΤΥΠΟΓΡΑΦΕΙΟΥ

ΓΝΩΣΤΟΠΟΙΕΙ ΟΤΙ:

Ἡ ἐτήσια συνδρομὴ τῆς Ἐφημερίδας τῆς Κυβερνήσεως, ἡ τιμὴ τῶν φύλλων της ποὺ πουλιοῦνται τμηματικὰ καὶ τὰ τέλη δημοσιεύσεων στὴν Ἐφημερίδα τῆς Κυβερνήσεως, καθορίσθηκαν ἀπὸ 1 Ἰανουαρίου 1974 ὡς ἀκολούθως:

Α' ΕΤΗΣΙΕΣ ΣΥΝΔΡΟΜΕΣ

1. Γιὰ τὸ Τεῦχος Α'	Δραχ.	600
2. » » » Β'	»	700
3. » » » Γ'	»	500
4. » » » Δ'	»	1.000
5. » » » Νομικῶν Προσώπων Δ.Δ. κτλ	»	500
6. » » » Παράρτημα	»	300
7. » » » Ἀνωνύμων Ἑταιρειῶν κτλ.	»	3.000
8. » » Δελτίο Ἐμπορικῆς καὶ Βιομηχανικῆς Ἰδιοκτησίας	»	200
9. Γιὰ ὅλα τὰ τεύχη καὶ τὸ Δ.Ε.Β.Ι.	»	6.000

Οἱ Δῆμοι καὶ οἱ Κοινότητες τοῦ Κράτους καταβάλλουν τὸ 1/2 τῶν ἀνωτέρω συνδρομῶν.

Ὑπὲρ τοῦ Ταμείου Ἀλληλοβοηθείας Προσωπικοῦ τοῦ Ἐθνικοῦ Τυπογραφείου (ΤΑΠΕΤ) ἀναλογοῦν τὰ ἑξῆς ποσά:

1. Γιὰ τὸ Τεῦχος Α'	Δραχ.	30
2. » » » Β'	»	35
3. » » » Γ'	»	25
4. » » » Δ'	»	50
5. » » » Νομικῶν Προσώπων Δημοσίου Δικαίου κτλ	»	25
6. » » » Παράρτημα	»	15
7. » » » Ἀνωνύμων Ἑταιρειῶν κτλ.	»	150
8. » » Δελτίο Ἐμπ. καὶ Βιομ. Ἰδιοκτησίας	»	10
9. Γιὰ ὅλα τὰ τεύχη	»	300

Β'. ΤΙΜΗ ΦΥΛΛΩΝ

Ἡ τιμὴ πωλήσεως κάθε φύλλου, μέχρις 8 σελ., εἶναι 3 δρχ., ἀπὸ 9 ὡς 40 σελ. 8 δρχ., ἀπὸ 41 ὡς 80 σελ. 15 δρχ., ἀπὸ 81 σελ. καὶ ἄνω ἡ τιμὴ πωλήσεως κάθε φύλλου προσαυξάνεται κατὰ 15 δρχ. ἀνὰ 80 σελίδες.

Γ'. ΤΕΛΗ ΔΗΜΟΣΙΕΥΣΕΩΝ

I. Στὸ Τεῦχος Ἀνωνύμων Ἑταιρειῶν καὶ Ἑταιρειῶν Περιωρισμένης Εὐθύνης:

Α' Δημοσιεύματα Ἀνωνύμων Ἑταιρειῶν:

1. Τῶν δικαστικῶν πράξεων	Δραχ.	400
2. Τῶν καταστατικῶν Ἀνωνύμων Ἑταιρειῶν	»	10.000
3. Τῶν τροποποιήσεων τῶν καταστατικῶν τῶν Ἀνωνύμων Ἑταιρειῶν	»	2.000
4. Τῶν ἀνακοινώσεων καὶ προσκλήσεων σὲ γενικὲς συνελεύσεις, τῶν κατὰ τὸ ἄρθρο 32 τοῦ Ν. 3221/24 γνωστοποιήσεων, τῶν ἀνακοινώσεων, ποὺ προβλέπονται ἀπὸ τὸ ἄρθρο 59 παρ. 3 τοῦ Ν.Δ. 400/70 «περὶ Ἀλλοδαπῶν Ἀσφαλιστικῶν Ἑταιρειῶν» καὶ τῶν ἀποφάσεων τοῦ Διοικητικοῦ Συμβουλίου τοῦ ΕΛΤΑ, ποὺ ἀναφέρονται σὲ προσωρινὲς διατάξεις	»	1.000
5. Τῶν ἀνακοινώσεων τῶν ὑπὸ διάλυση Ἀνωνύμων Ἑταιρειῶν, κατὰ τὸ Β.Δ. 20/5/1939	»	200
6. Τῶν Ἰσολογισμῶν τῶν Ἀνωνύμων Ἑταιρειῶν	»	4.000
7. Τῶν συνοπτικῶν μηνιαίων καταστάσεων τῶν Τραπεζικῶν Ἑταιρειῶν	»	1.000
8. Τῶν ἀποφάσεων «περὶ ἐγκρίσεως τιμολογίων τῶν Ἀσφαλιστικῶν Ἑταιρειῶν»	»	600
9. Τῶν ὑπουργικῶν ἀποφάσεων «περὶ παροχῆς ἀδείας ἐπεκτάσεως τῶν ἐργασιῶν Ἀσφαλιστικῶν Ἑταιρειῶν», τῶν ἐκθέσεων περιουσιακῶν στοιχείων Ἀνωνύμων Ἑταιρειῶν γενικά, καὶ τῶν ἀποφάσεων τοῦ Δ.Σ. τοῦ ΕΛΤΑ, μὲ τὶς ὁποῖες ἐγκρίνονται καὶ δημοσιεύονται οἱ κανονισμοὶ αὐτοῦ	»	4.000
10. Τῶν ἀποφάσεων «περὶ παροχῆς πληρεξουσιότητος πρὸς ἀντιπροσώπευσιν ἐν Ἑλλάδι ἀλλοδαπῶν Ἑταιρειῶν» καὶ τῶν ἀποφάσεων «περὶ μεταβιβάσεως τοῦ χαρτοφυλακίου Ἀσφαλιστικῶν Ἑταιρειῶν κατὰ τὸ ἄρθρον 59 παρ. 1 τοῦ Ν.Δ. 400/70»	»	2.000
11. Τῶν ἀποφάσεων «περὶ συγχωνεύσεως Ἀνωνύμων Ἑταιρειῶν»	»	10.000
12. Τῶν ἀποφάσεων τῆς Ἐπιτροπῆς τοῦ Χρηματιστηρίου «περὶ εἰσαγωγῆς χρεωγράφων εἰς τὸ Χρηματιστήριον πρὸς διαπραγμάτευσιν, συμφώνως πρὸς τὰς διατάξεις τοῦ ἄρθρου 2 παρ. 3 Α.Ν. 148/67»	Δραχ.	1.000
13. Τῶν ἀποφάσεων τῆς Ἐπιτροπῆς κεφαλαιαγορᾶς «περὶ διαγραφῆς χρεωγράφων ἐκ τοῦ Χρηματιστηρίου, συμφώνως πρὸς τὰς διατάξεις τοῦ ἄρθρου 2 παρ. 4 Α.Ν. 148/1967»	»	1.000

Β'. Δημοσιεύματα Ἑταιρειῶν Περιωρισμενης Εὐθύνης:

1. Τῶν καταστατικῶν	»	1.000
2. Τῶν τροποποιήσεων τῶν καταστατικῶν	»	400
3. Τῶν ἀνακοινώσεων καὶ προσκλήσεων	»	200
4. Τῶν Ἰσολογισμῶν	»	1.000
5. Τῶν ἐκθέσεων ἐκτιμήσεως περιουσιακῶν στοιχείων	»	1.000

Γ'. Δημοσιεύματα Ἀλληλασφαλιστικῶν Συνεταιρισμῶν - Ἀλληλασφαλιστικῶν Ταμείων καὶ Φιλανθρωπικῶν Σωματείων:

1. Τῶν ὑπουργικῶν ἀποφάσεων «περὶ χορηγήσεως ἀδείας λειτουργίας Ἀλληλασφαλιστικῶν Συνεταιρισμῶν - Ἀλληλασφαλιστικῶν Ταμείων»	»	1.000
2. Τῶν Ἰσολογισμῶν τῶν ἀνωτέρω Συνεταιρισμῶν, Ταμείων καὶ Σωματείων	»	1.000

II. Στὸ Τέταρτο τεῦχος, τῶν δικαστικῶν πράξεων, προσκλήσεων καὶ λοιπῶν δημοσιεύσεων.	»	400

Τὸ ποσοστὸ ἐπὶ τῶν τελῶν δημοσιεύσεων στὸ Τεῦχος Ἀνωνύμων Ἑταιρειῶν καὶ Ἑταιρειῶν Περιωρισμένης Εὐθύνης, ποὺ πρέπει νὰ καταβάλλεται ὑπὲρ τοῦ Ταμείου Ἀλληλοβοηθείας Προσωπικοῦ Ἐθνικοῦ Τυπογραφείου (ΤΑΠΕΤ), ὁρίσθηκε γενικὰ σὲ 5ο/ο.

Δ'. ΚΑΤΑΒΟΛΗ ΣΥΝΔΡΟΜΩΝ - ΤΕΛΩΝ ΔΗΜΟΣΙΕΥΣΕΩΝ ΚΑΙ ΠΟΣΟΣΤΩΝ Τ.Α.Π.Ε.Τ.

1. Οἱ συνδρομὲς τοῦ ἐσωτερικοῦ καὶ τὰ τέλη δημοσιεύσεων προκαταβάλλονται στὰ Δημόσια Ταμεῖα ἔναντι ἀποδεικτικοῦ εἰσπράξεως, τὸ ὁποῖο φροντίζει ὁ ἐνδιαφερόμενος νὰ τὸ στείλει στὴν Ὑπηρεσία τοῦ Ἐθνικοῦ Τυπογραφείου.

2. Οἱ συνδρομὲς τοῦ ἐξωτερικοῦ εἶναι δυνατὸ νὰ στέλνονται καὶ σὲ ἀνάλογο συνάλλαγμα μὲ ἐπιταγὴ ἐπ' ὀνόματι τοῦ Διευθυντῆ τῶν Διοικητικῶν καὶ Οἰκονομικῶν Ὑποθέσεων τοῦ Ἐθνικοῦ Τυπογραφείου.

3. Τὸ ὑπὲρ τοῦ ΤΑΠΕΤ ποσοστὸ ἐπὶ τῶν ἀνωτέρω συνδρομῶν καὶ τελῶν δημοσιεύσεων καταβάλλεται ὡς ἑξῆς:

α) στὴν Ἀθήνα: στὸ Ταμεῖο τοῦ ΤΑΠΕΤ (Κατάστημα Ἐθνικοῦ Τυπογραφείου),

β) στὶς ὑπόλοιπες πόλεις τοῦ Κράτους: στὰ Δημόσια Ταμεῖα καὶ ἀποδίδεται στὸ ΤΑΠΕΤ σύμφωνα μὲ τὶς 192378/3639/1947(RONEO 185) καὶ 178048/5321/31.7.65 (RONEO 139) ἐγκύκλιες διαταγὲς τοῦ Γ.Λ.Κ.,

γ) στὶς περιπτώσεις συνδρομῶν ἐξωτερικοῦ: ὅταν ἡ ἀποστολή τους γίνεται μὲ ἐπιταγές, μαζὶ μ' αὐτὲς στέλνεται καὶ τὸ ὑπὲρ τοῦ ΤΑΠΕΤ ποσοστό.

Ὁ Γενικὸς Διευθυντὴς
ΒΑΣΙΛΕΙΟΣ ΣΤ. ΝΙΚΑΣ

ΑΠΟ ΤΟ ΕΘΝΙΚΟ ΤΥΠΟΓΡΑΦΕΙΟ